



PIANTA PIANO SEMINTERRATO

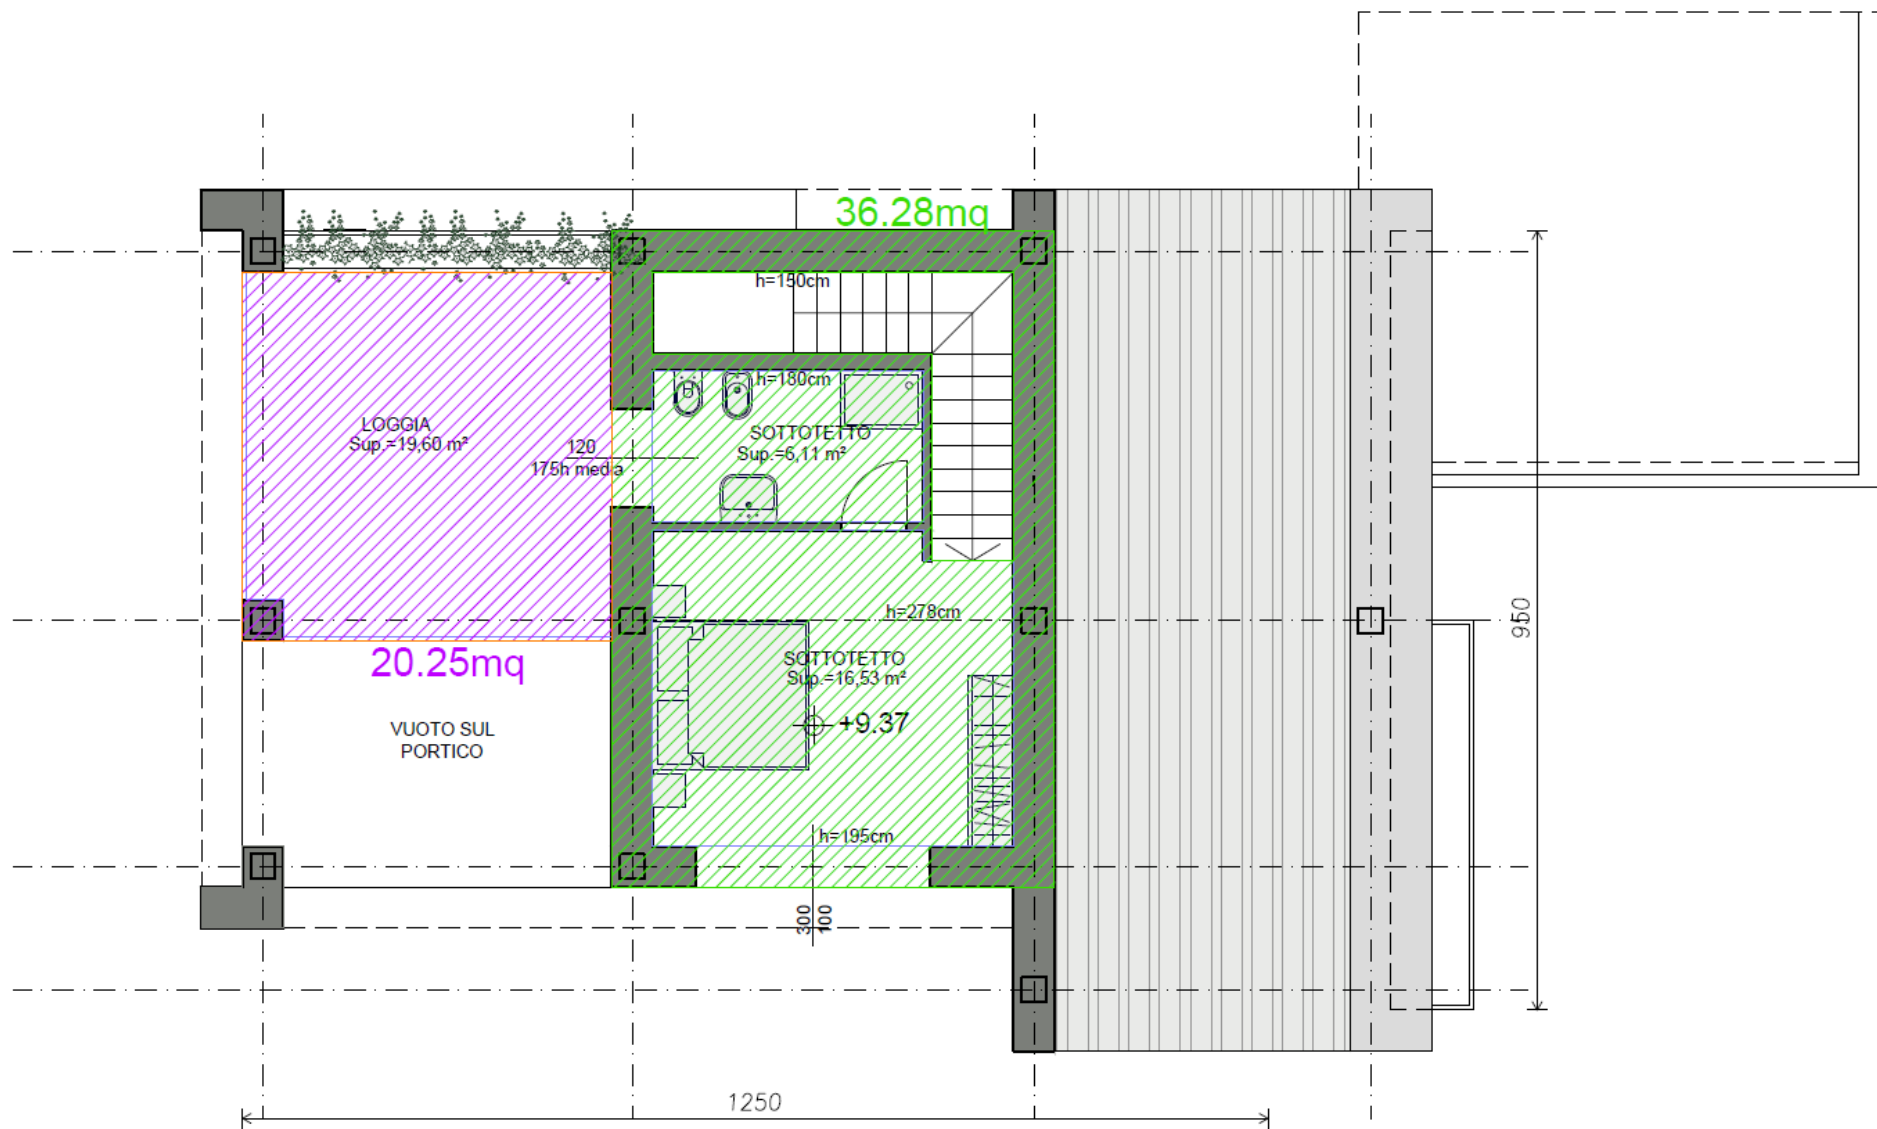

PIANTA PIANO RIALZATO

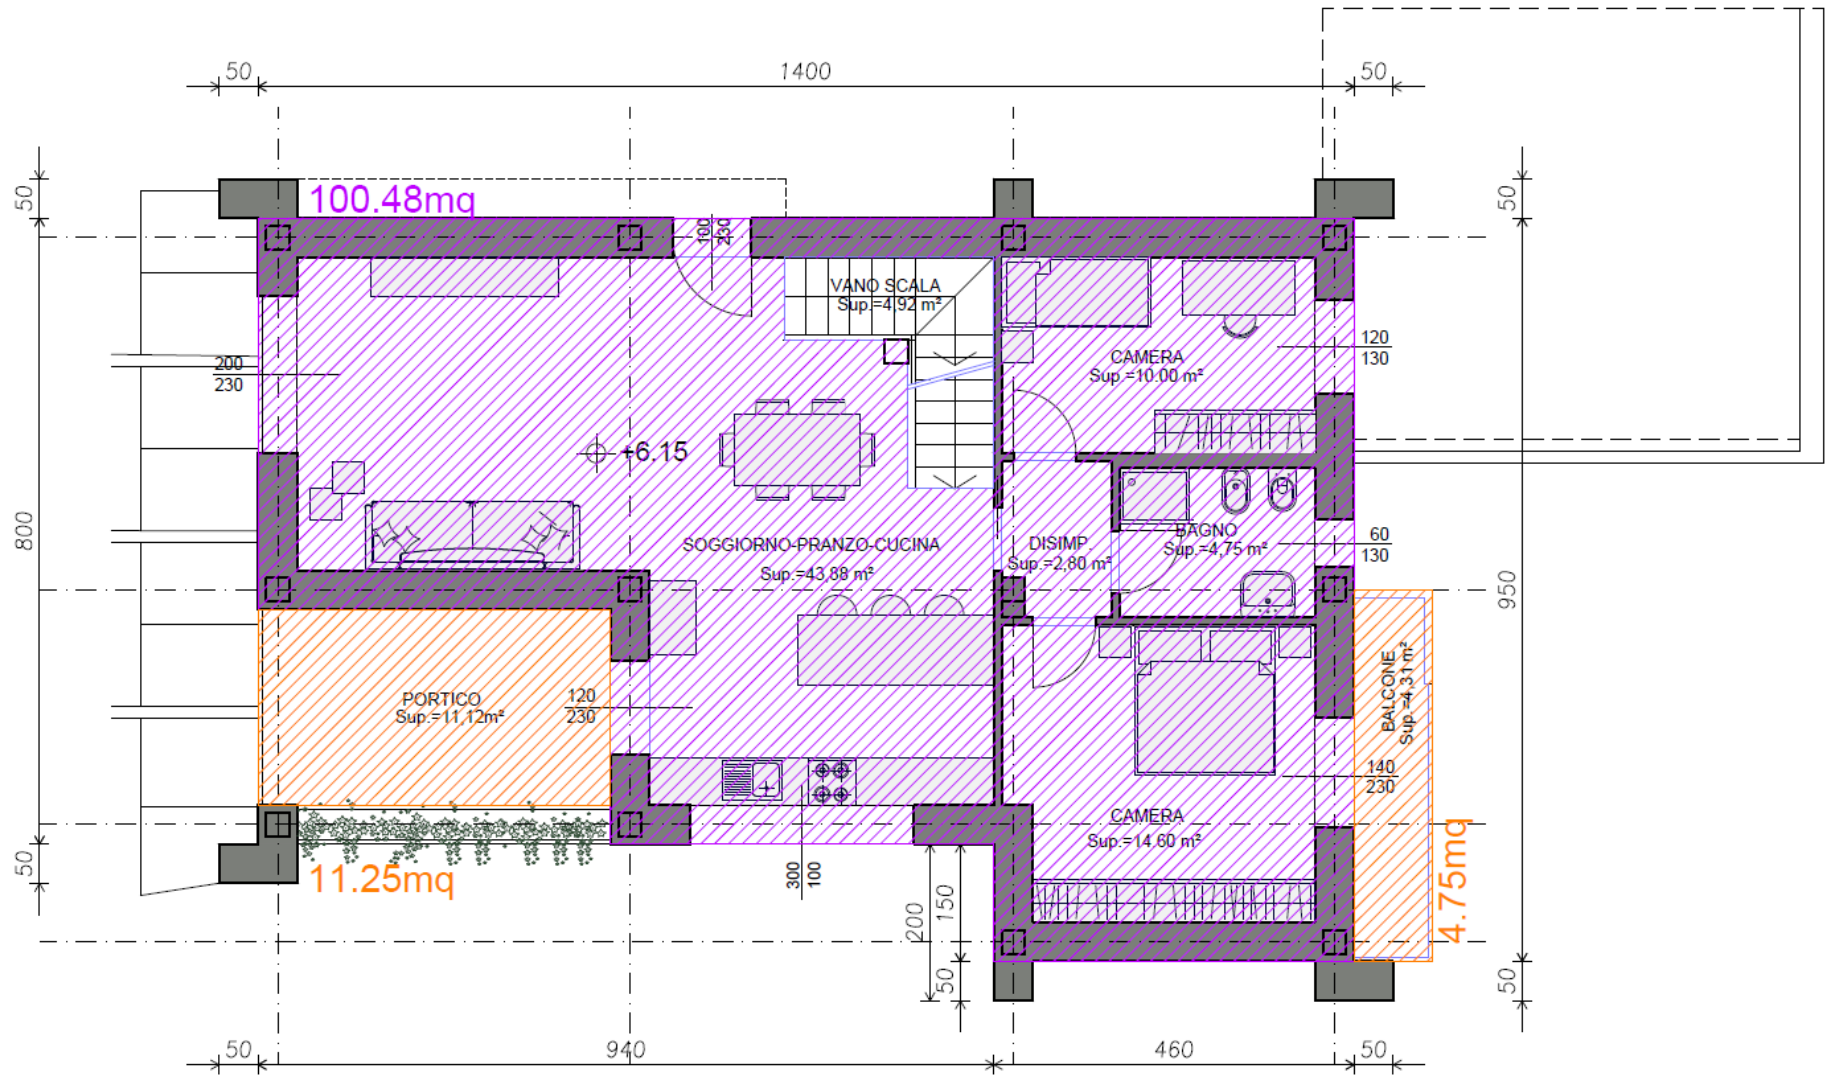

PIANTA PRIMO PIANO